


# Appartement voor intensieve dementiezorg

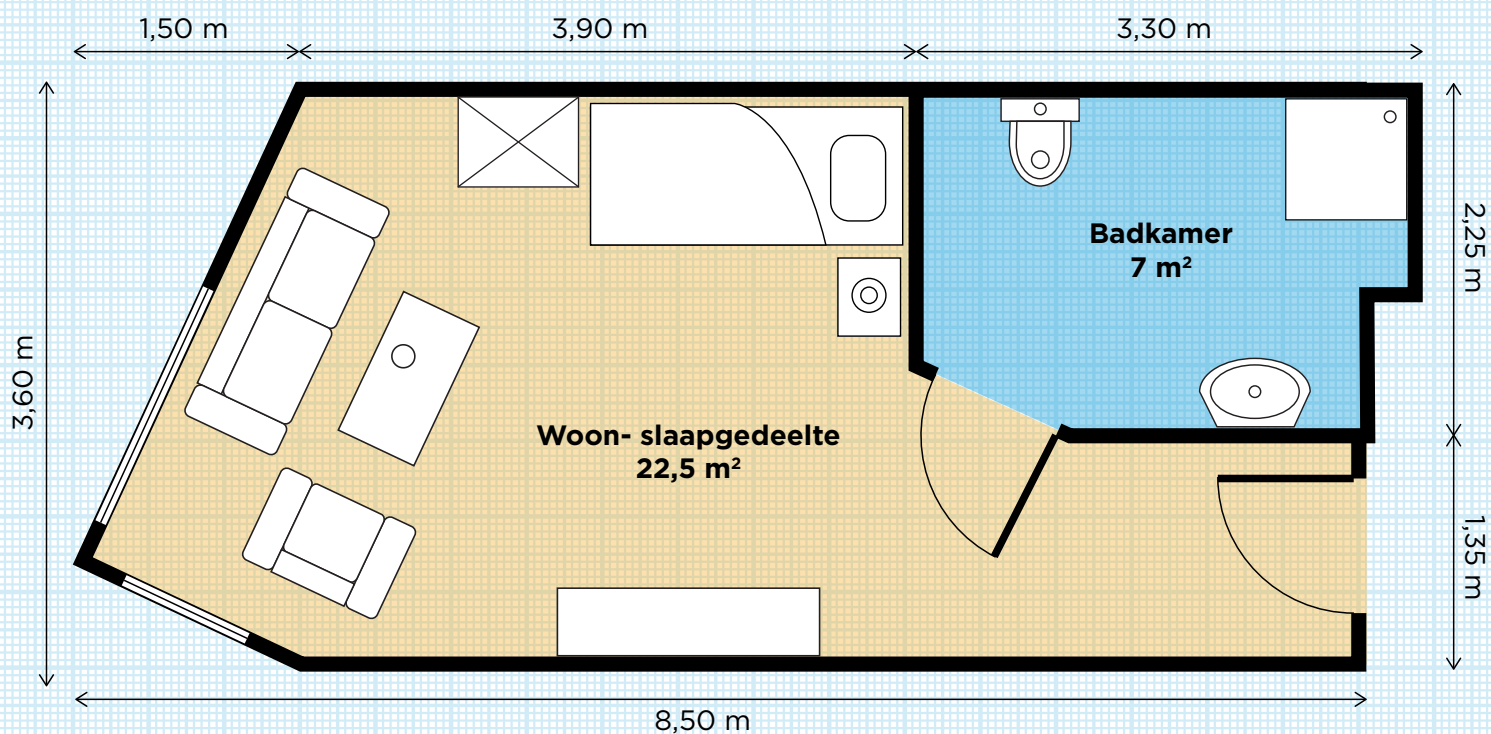

## Toelichting

<b>Badkamer</b>	Ja, in het eigen appartement
<b>Gezamenlijke woonkamer</b>	Ja, gedeeld met 10 medebewoners

Deze plattegrond is een voorbeeld van een appartement op de woongroepen Achterduin en Lageveen in Berkhout. Het uiteindelijke appartement en de mogelijke meubelopstelling kan hiervan afwijken. Wilt u weten hoe de kamers er precies uitzien, dan geven we u graag een rondleiding ter plaatse.