


Appartement voor intensieve dementiezorg

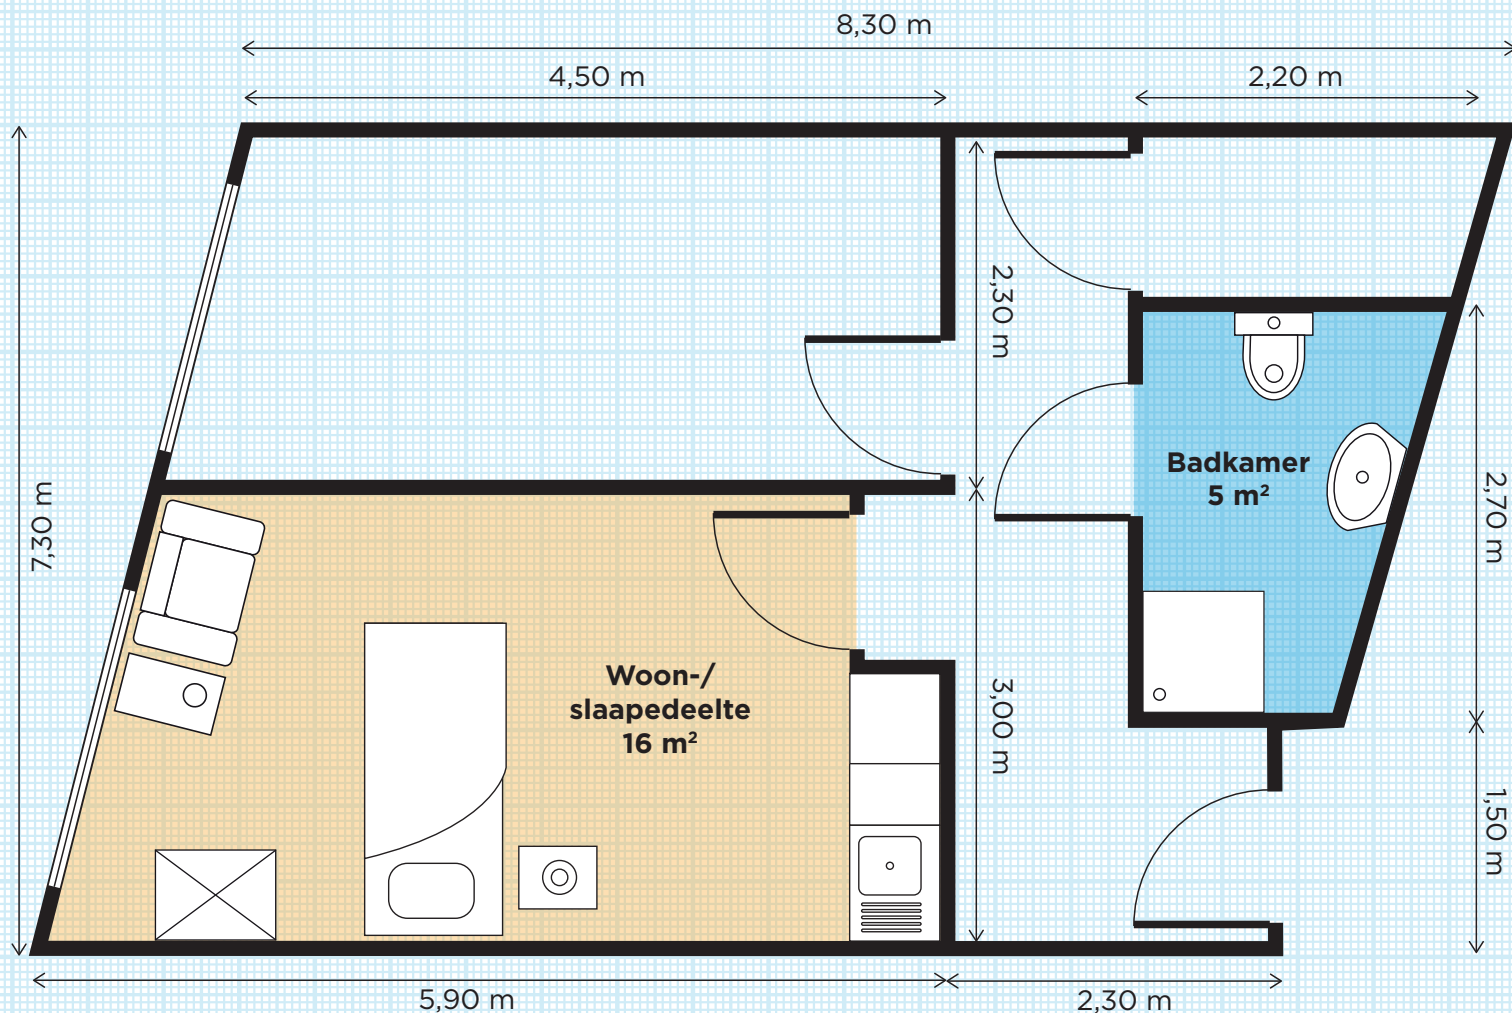

Toelichting

Badkamer

Ja, gedeeld met het naastgelegen appartement

Gezamenlijke woonkamer

Ja, gedeeld op de etage met 7 of 11 medebewoners

Deze plattegrond is een voorbeeld van een appartement in Bolero. Het uiteindelijke appartement en de mogelijke meubelopstelling kan hiervan afwijken. Wilt u weten hoe de kamers er precies uitzien, dan geven we u graag een rondleiding ter plaatse.

Bolero
Marente

Hoogstpersoonlijk.